

ESPACE ST-DENIS

Evaluation du pixel mapping_Cabaret et Marquise

Aucoin Design 19 février 2021

ECRANS _JARDIN-CENTRE-COUR

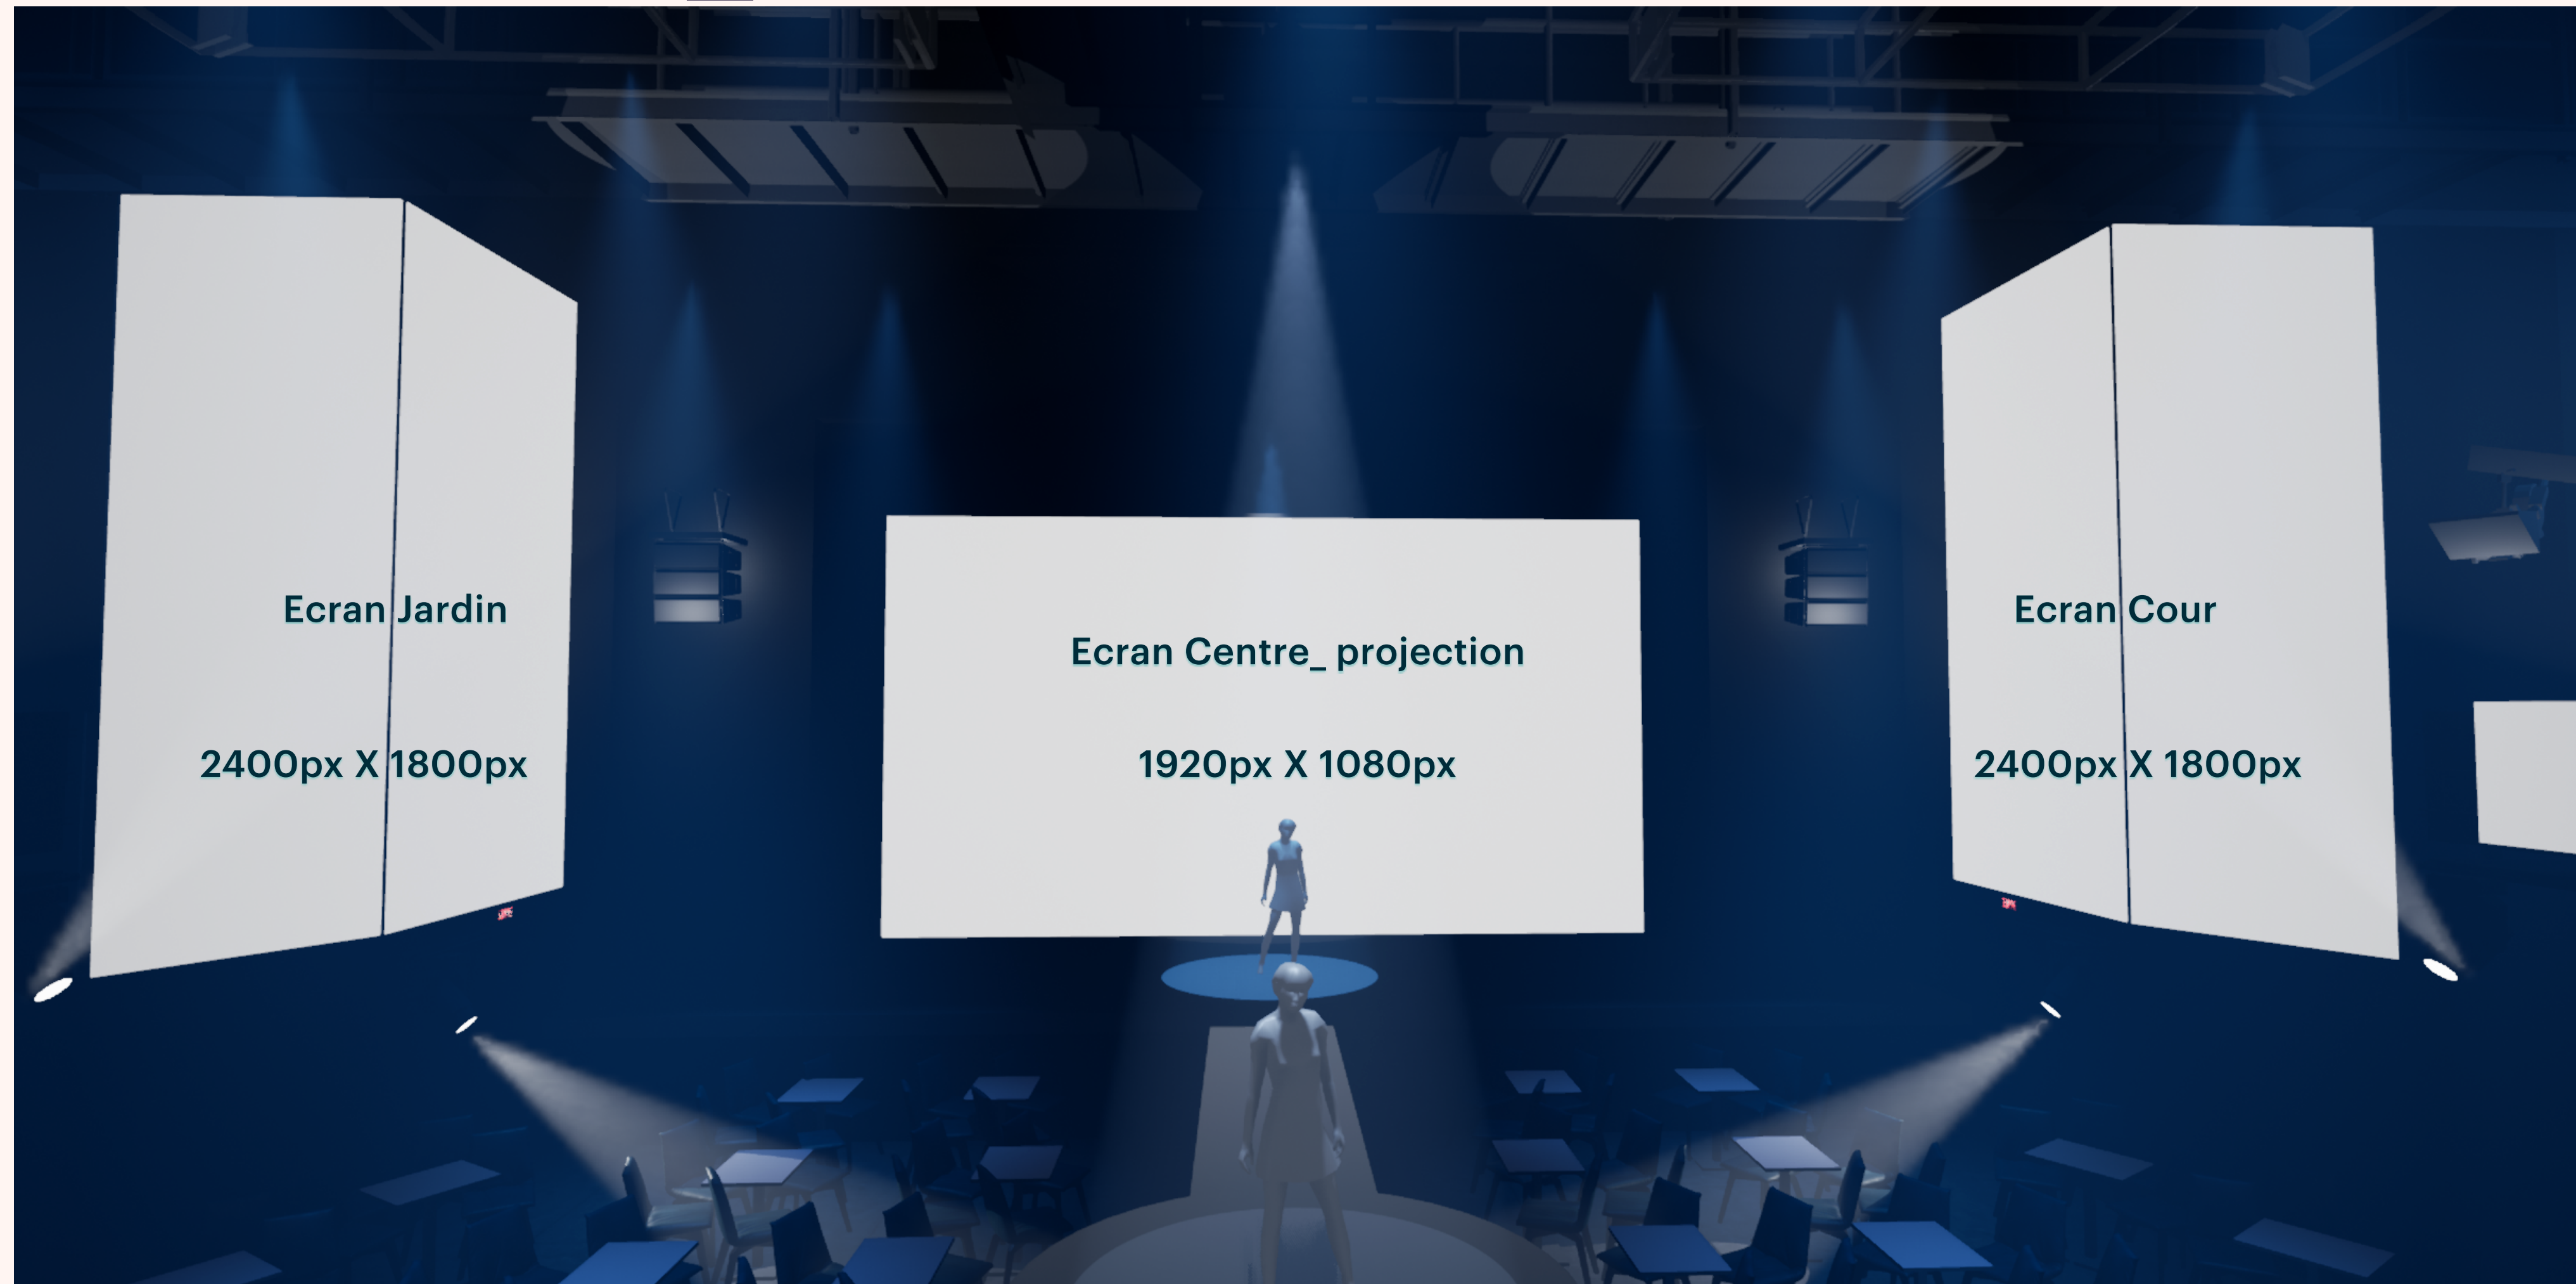


ECRANS_SALLE



ECRANS_SALLE



ECRANS_SALLE-JARDIN

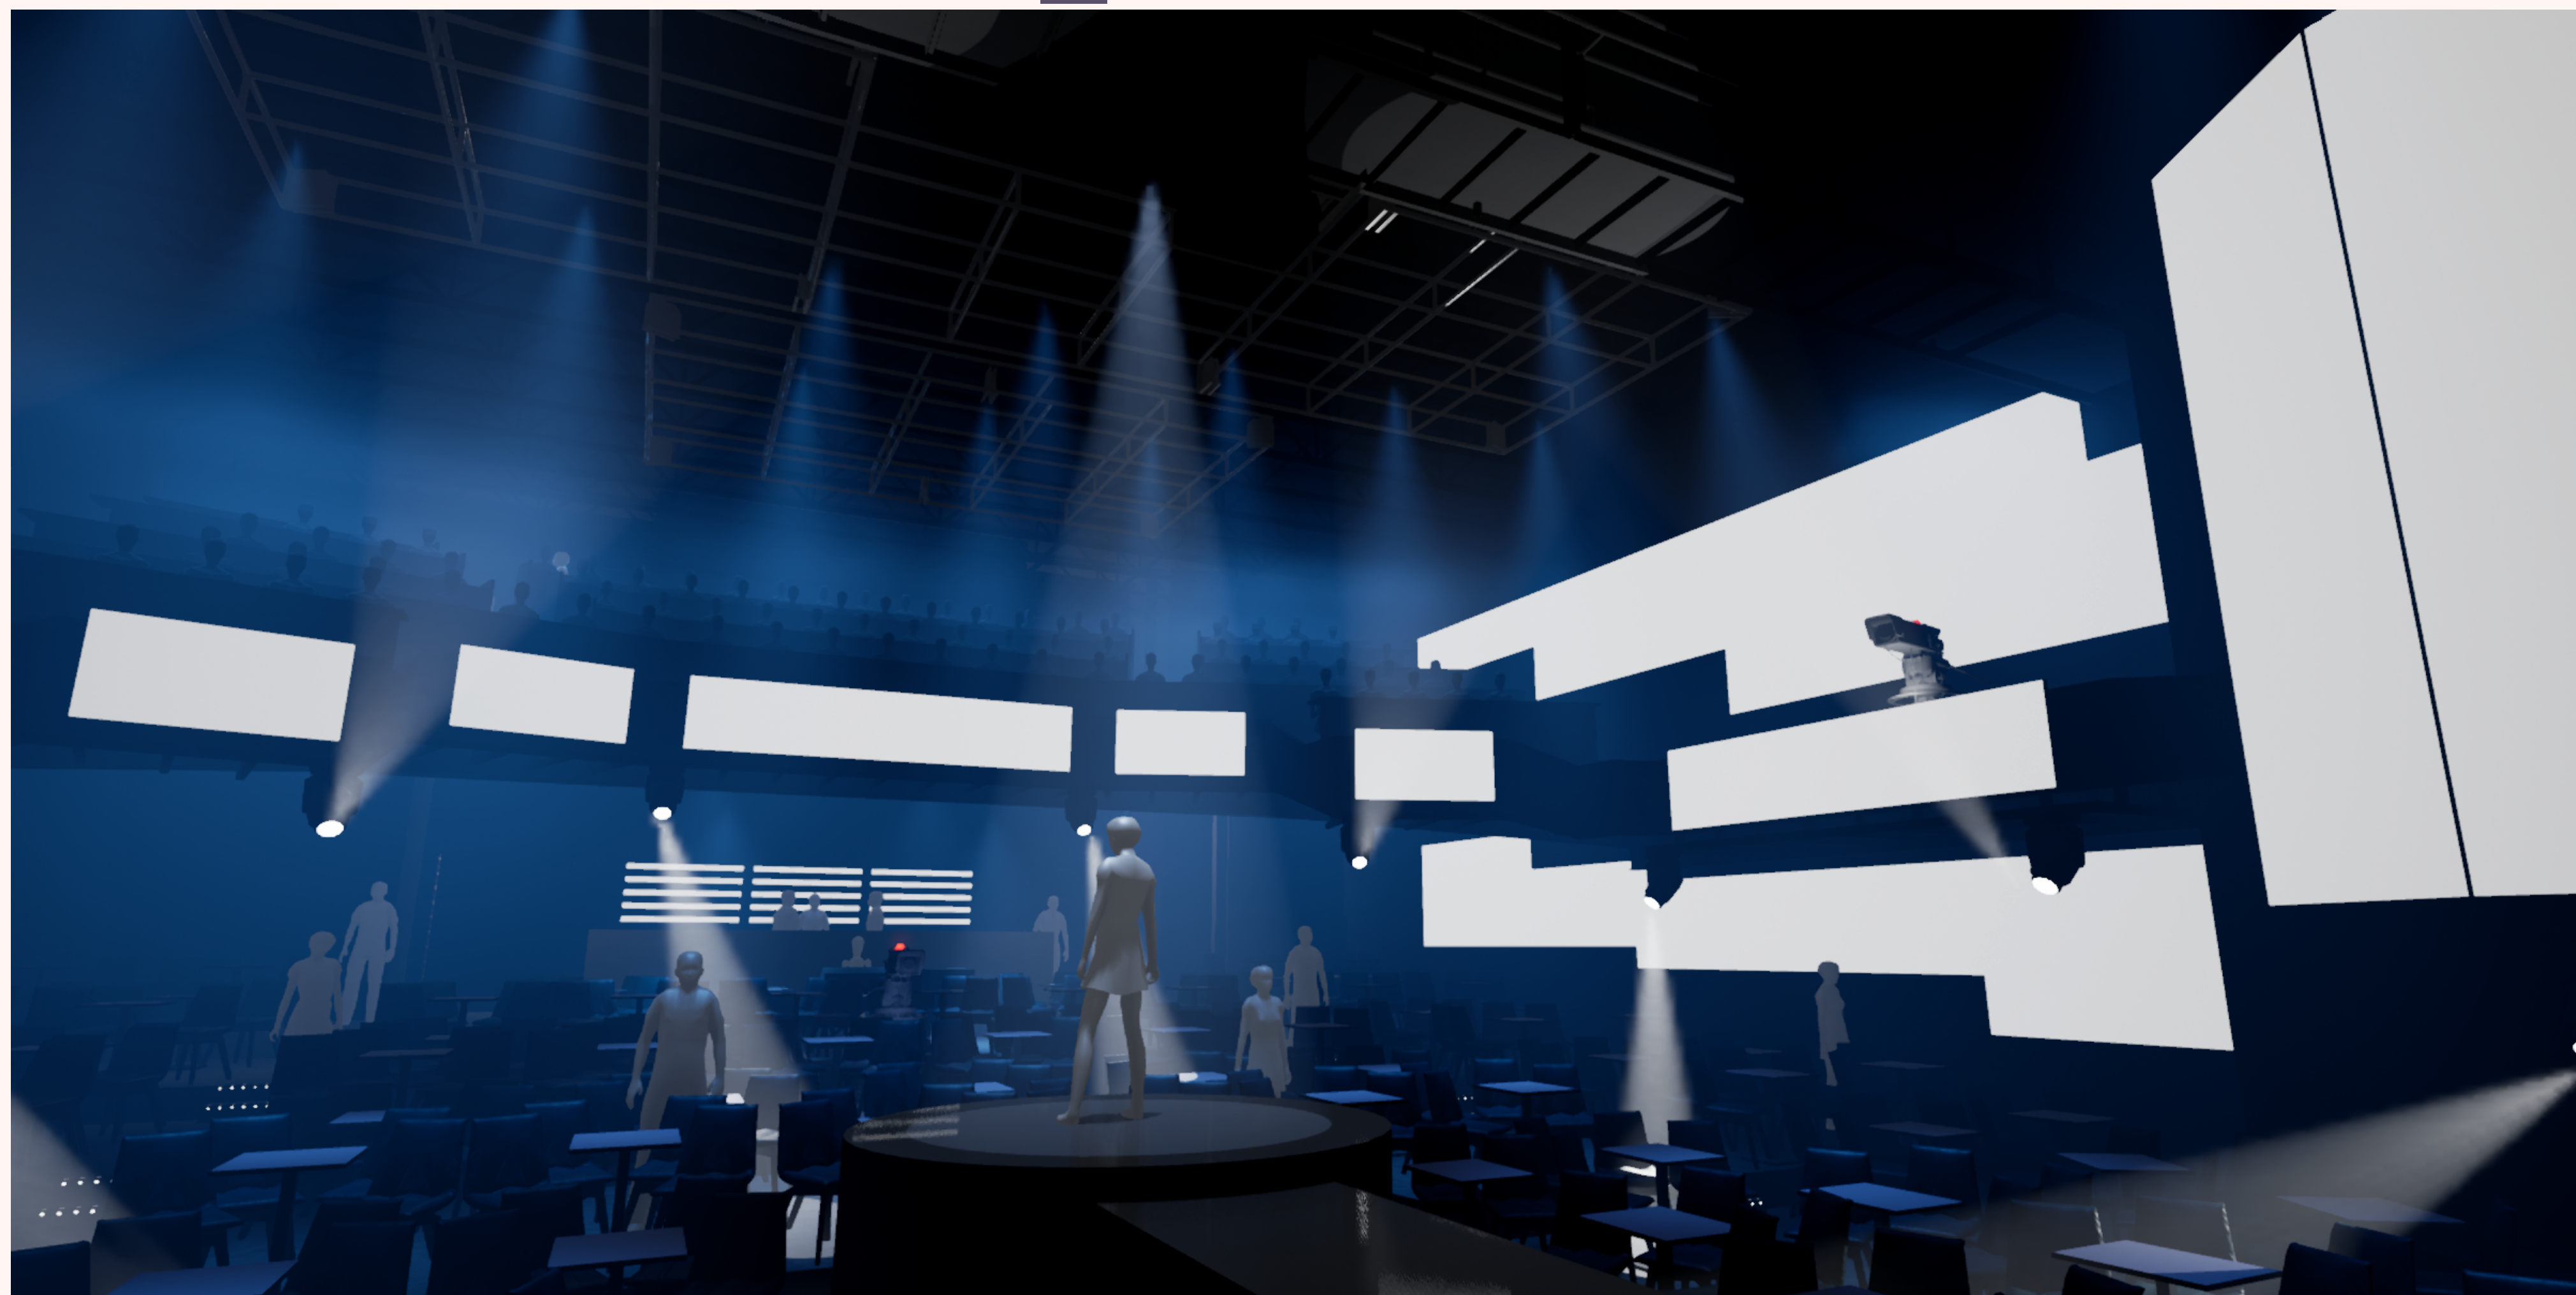

ECRANS _SALLE-COUR



TRIZART
ALLIANCE
POUR APPEL D'OFFRE
Date: 2021-02-??

2021-02-??	POUR APPEL D'OFFRE
2020-09-25	POUR 95% MEP
2020-08-28	POUR 70% MEP
2020-08-18	DISCUSSION

TITRE:
ÉCRANS LED
DISTRIBUTION CÂBLAGE
DE SIGNAL

DESSINÉ PAR : P.B.
DATE : 2020-07-20
FOCHIER : TZX-TSD3-LED-400
ÉCHELLE : N/A
DESSIN No : TZX-TSD3-LED-401

E:\Users\claverone\Desktop\FILEZILLA\PROJECTS\TSD3\AUDIO-VISUEL\T3T-TSD3-LED-400.dwg

Ecrans Cabaret



5400px X 1080px

Balcon - Salle avant Cour

Balcon - Salle arrière Cour



Balcon - Salle arrière Jardin

Balcon - Salle avant Jardin

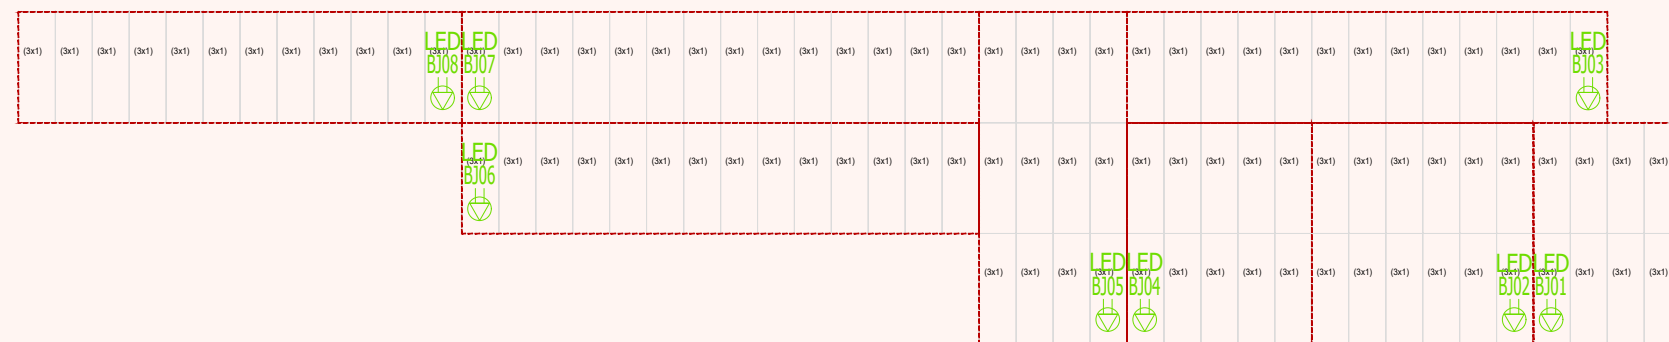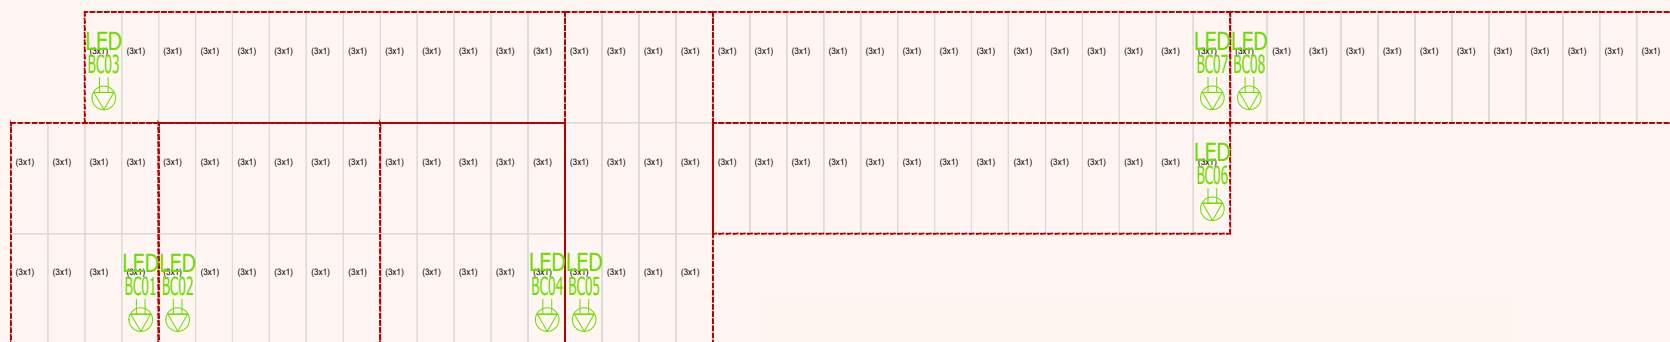

Mur Cour

Mur Jardin

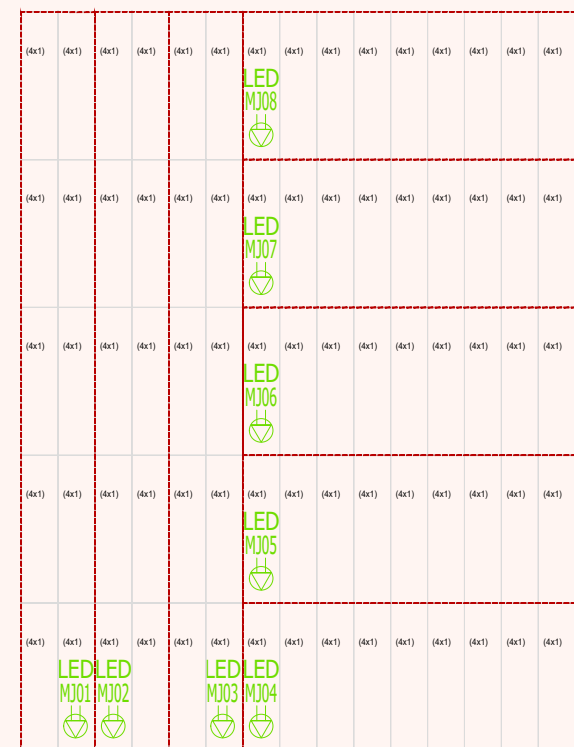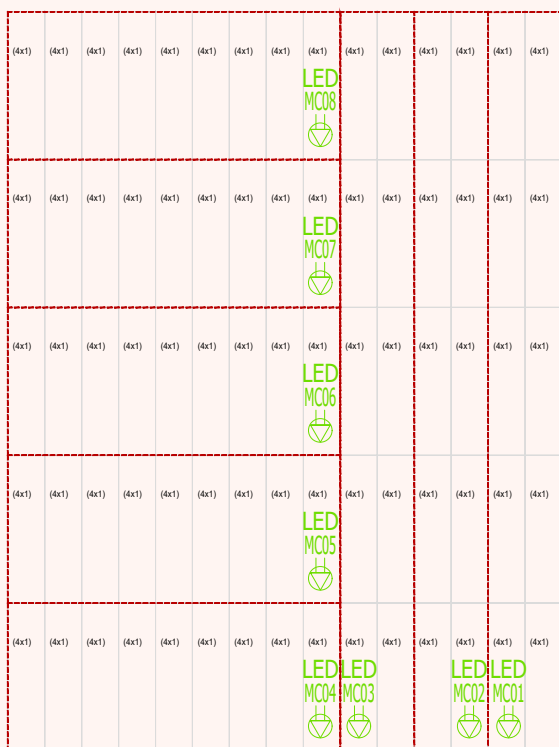


1800px X 360px
Nez-du-balcon Cour

1680px X 360px

1920px X 360px
Nez-du-balcon centre

1680px X 360px

1800px X 360px
Nez-du-balcon Jardin


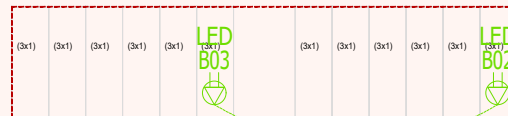


PARTERRE - Salle arrière Cour

PARTERRE - Salle arrière Jardin

PARTERRE - Salle avant Cour

PARTERRE - Salle avant Jardin

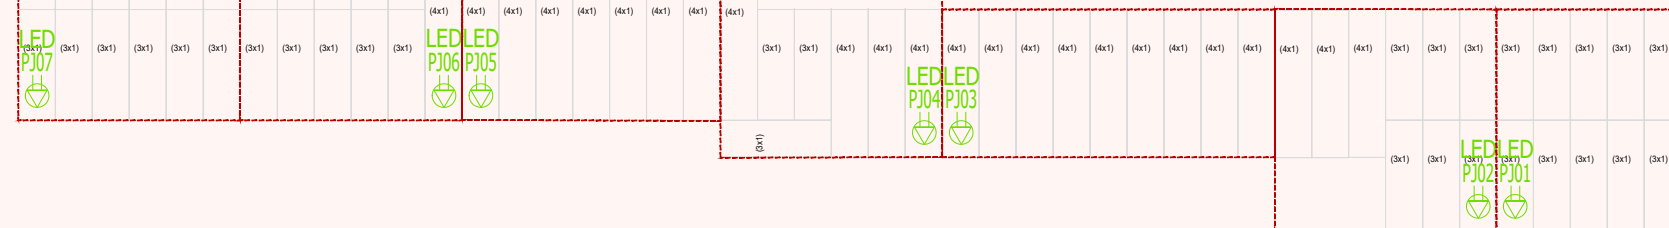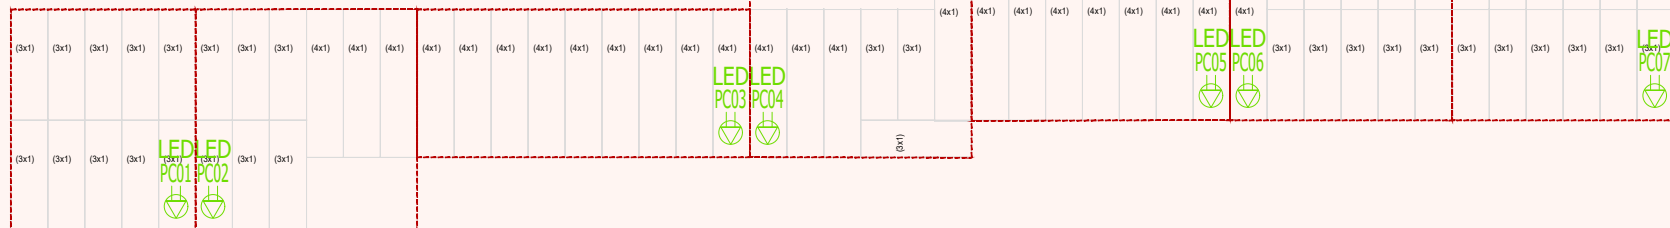

5400px X 1080px

5400px X 1080px

2400px X 1800px

2400px X 1800px

Lobby

Marquise

2520px X 960px



Billetterie



600px X 1080px

1344px X 480px

1632px X 480px

